


Variants A. Siltumizolācijas materiāls - polistirola plāksnes.

Вариант А. Теплоизолирующий материал - плиты полистирола.

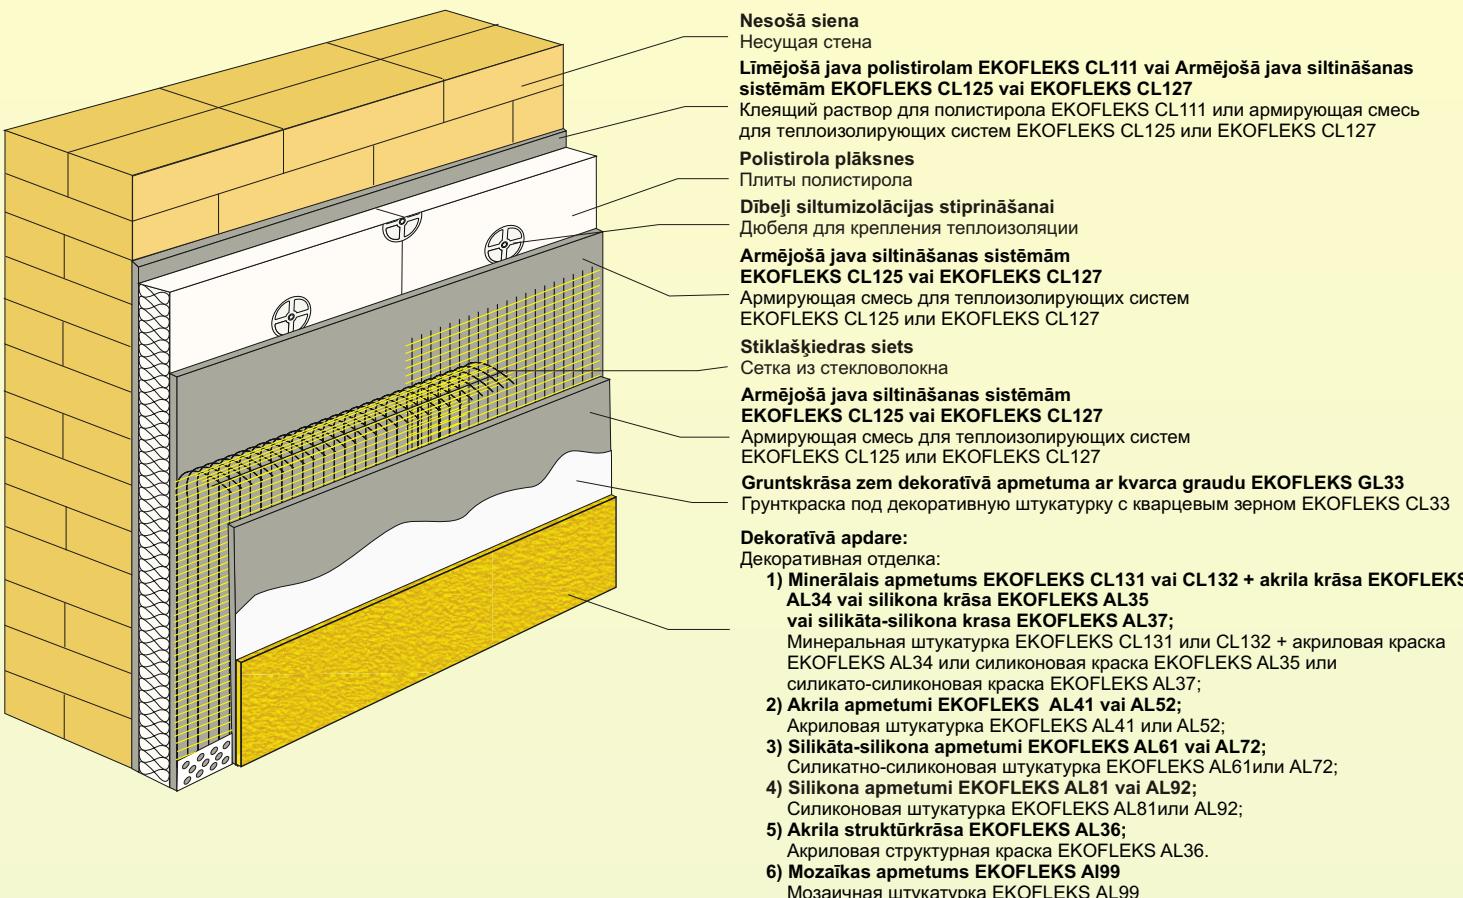

Variants B. Siltumizolācijas materiāls - minerālvates plāksnes.

Вариант Б. Теплоизолирующий материал - ПЛИТЫ МИНЕРАЛЬНОЙ ВАТЫ.

